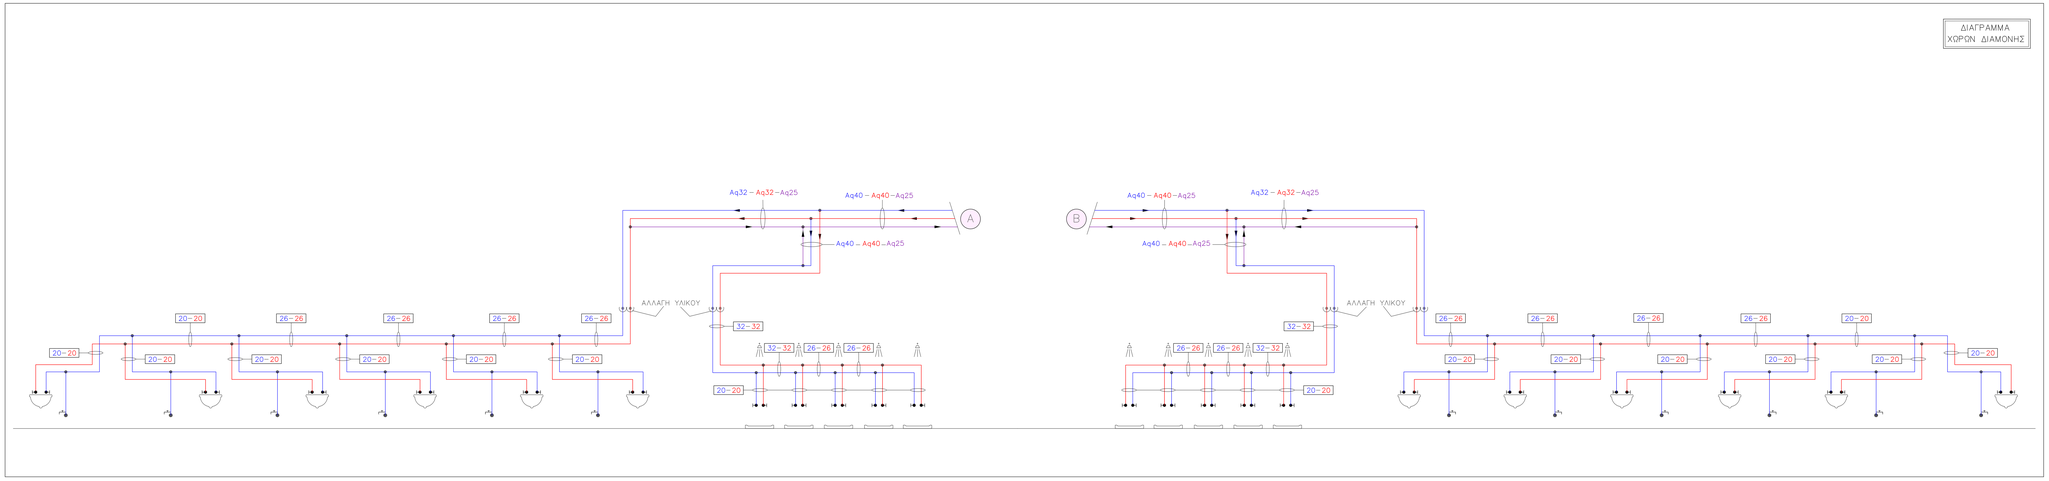

ΥΠΟΜΝΗΜΑ ΥΔΡΕΥΣΗΣ

ΣΥΜΒΟΛΟ ΣΧΕΔΙΟΥ	ΠΕΡΙΓΡΑΦΗ ΣΥΜΒΟΛΟΥ
	ΔΙΚΤΥΟ ΚΡΥΟΥ ΝΕΡΟΥ ΧΡΗΣΗΣ (ΧΟΡΙΣ ΜΟΝΩΣΗ)
	ΔΙΚΤΥΟ ΖΕΣΤΟΥ ΝΕΡΟΥ ΧΡΗΣΗΣ (ΜΕ ΜΟΝΩΣΗ)
	ΔΙΚΤΥΟ ΕΠΙΣΤΡΟΦΗΣ ΖΕΣΤΟΥ ΝΕΡΟΥ ΧΡΗΣΗΣ (ΜΕ ΜΟΝΩΣΗ)
	ΔΙΚΤΥΟ ΠΡΟΘΕΡΜΑΣΜΕΝΟΥ ΝΕΡΟΥ ΧΡΗΣΗΣ (ΜΕ ΜΟΝΩΣΗ)
	ΔΙΚΤΥΟ ΖΕΣΤΟΥ ΝΕΡΟΥ ΧΡΗΣΗΣ BOILER (ΜΕ ΜΟΝΩΣΗ)
Αq25	ΔΙΚΤΥΟ ΚΡΥΟΥ ΝΕΡΟΥ ΑΠΟ ΠΟΛΥΠΡΟΠΥΛΕΝΙΟ ΜΕ ΘΕΡΜΙΚΗ ΑΥΤΟΣΥΓΚΟΛΛΗΣΗ
Αq25	ΔΙΚΤΥΟ ΖΕΣΤΟΥ ΝΕΡΟΥ ΑΠΟ ΠΟΛΥΠΡΟΠΥΛΕΝΙΟ ΜΕ ΘΕΡΜΙΚΗ ΑΥΤΟΣΥΓΚΟΛΛΗΣΗ (ΜΟΝΩΣΗ 13mm)
Αq25	ΔΙΚΤΥΟ ΕΠΙΣΤΡΟΦΗΣ ΖΕΣΤΟΥ ΝΕΡΟΥ ΑΠΟ ΠΟΛΥΠΡΟΠΥΛΕΝΙΟ ΜΕ ΘΕΡΜΙΚΗ ΑΥΤΟΣΥΓΚΟΛΛΗΣΗ (ΜΟΝΩΣΗ 13mm)
	ΔΙΚΤΥΟ ΚΡΥΟΥ ΝΕΡΟΥ ΑΠΟ ΠΟΛΥΣΤΡΩΜΑΤΙΚΟ ΣΩΛΗΝΑ ΣΕ ΒΕΡΓΕΣ
	ΔΙΚΤΥΟ ΖΕΣΤΟΥ ΝΕΡΟΥ ΑΠΟ ΠΟΛΥΣΤΡΩΜΑΤΙΚΟ ΣΩΛΗΝΑ ΣΕ ΒΕΡΓΕΣ (ΧΟΡΙΣ ΜΟΝΩΣΗ)
HDPE 16Atm Φ40	ΔΙΚΤΥΟ ΚΡΥΟΥ ΝΕΡΟΥ ΑΠΟ ΠΟΛΥΑΙΘΥΛΕΝΙΟ 3ης ΓΕΝΙΑΣ (PN–16)
	ΔΙΑΚΟΠΤΗΣ ΥΔΡΑΥΛΙΚΩΝ ΥΠΟΔΟΧΕΩΝ
	ΜΠΑΤΑΡΙΑ ΜΠΑΝΤΕ ΚΡΥΟΥ ΝΕΡΟΥ
	ΒΑΝΑ ΑΠΟΚΟΠΗΣ
	ΘΕΡΜΟΣΤΑΤΙΚΗ ΒΑΛΒΙΔΑ ΑΝΑΜΙΞΗΣ
	ΒΑΛΒΙΔΑ ΕΞΙΣΟΡΡΟΠΗΣΗΣ
	ΤΡΙΟΔΗ ΑΝΑΛΟΓΙΚΗ ΗΛΕΚΤΡΟΒΑΝΝΑ
	ΒΑΛΒΙΔΑ ΑΝΤΕΠΙΣΤΡΟΦΗΣ
	ΚΥΚΛΟΦΡΗΝΤΗΣ ΕΠΙΣΤΡΟΦΗΣ ΖΕΣΤΟΥ ΝΕΡΟΥ ΧΡΗΣΗΣ
	ΒΑΛΒΙΔΑ ΑΣΦΑΛΕΙΑΣ
VF	ΕΜΒΑΠΤΙΖΟΜΕΝΟ ΑΙΣΘΗΤΗΡΙΟ ΘΕΡΜΟΚΡΑΣΙΑΣ
	ΑΔΕΙΑΣΜΑ ΔΙΚΤΥΟΥ ΜΕ ΒΑΝΑ ΑΠΟΚΟΠΗΣ
	ΚΟΜΒΟΣ ΣΥΝΔΕΣΗΣ ΔΙΚΤΥΩΝ
K1	ΚΟΜΒΟΣ ΥΠΟΛΟΓΙΣΜΟΥ

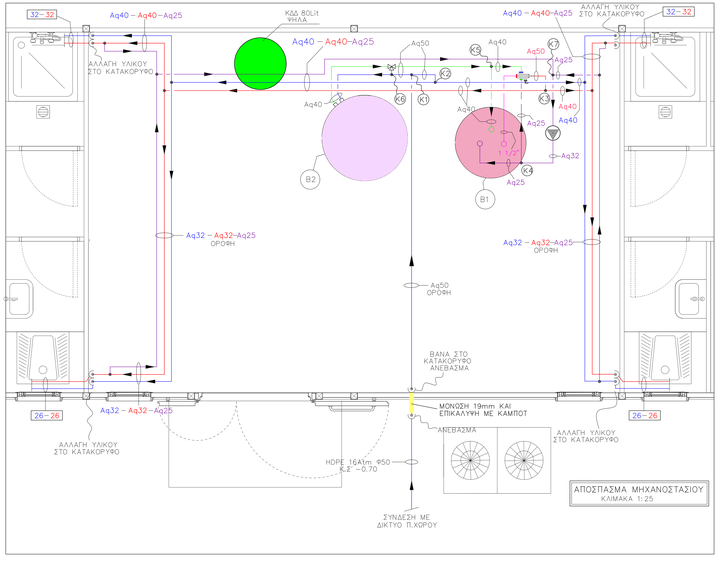

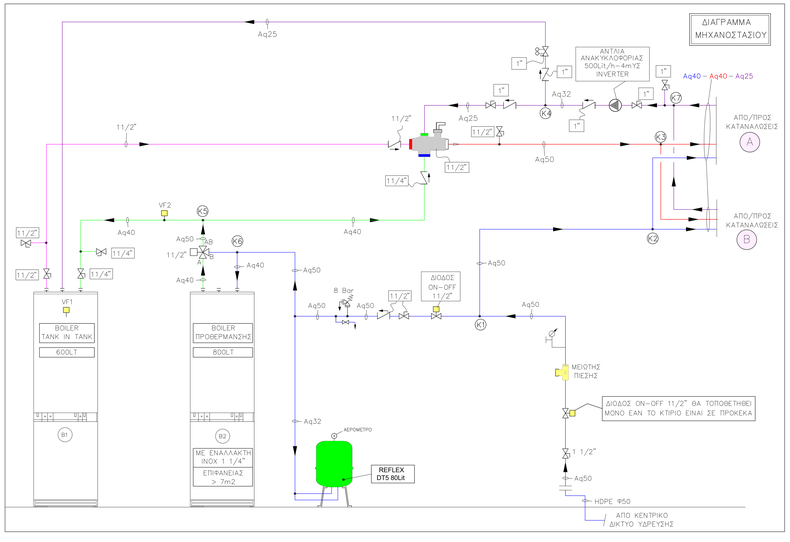

ΠΙΝΑΚΑΣ ΑΝΤΙΣΤΟΙΧΙΣΗΣ ΔΙΑΤΟΜΩΝ ΣΩΛΗΝΩΝ PP ΜΕ ΣΚΛΗΡΟΥΣ ΣΩΛΗΝΕΣ ΣΕ in

Αqφ20	1/2"
Αqφ25	3/4"
Αqφ32	1"
Αqφ40	1 1/4"
Αqφ50	1 1/2"
Αqφ63	2"
Αqφ75	2 1/2"
Αqφ90	3"
Αqφ110	4"
Αqφ125	5"
Αqφ160	6"
Αqφ200	8"